



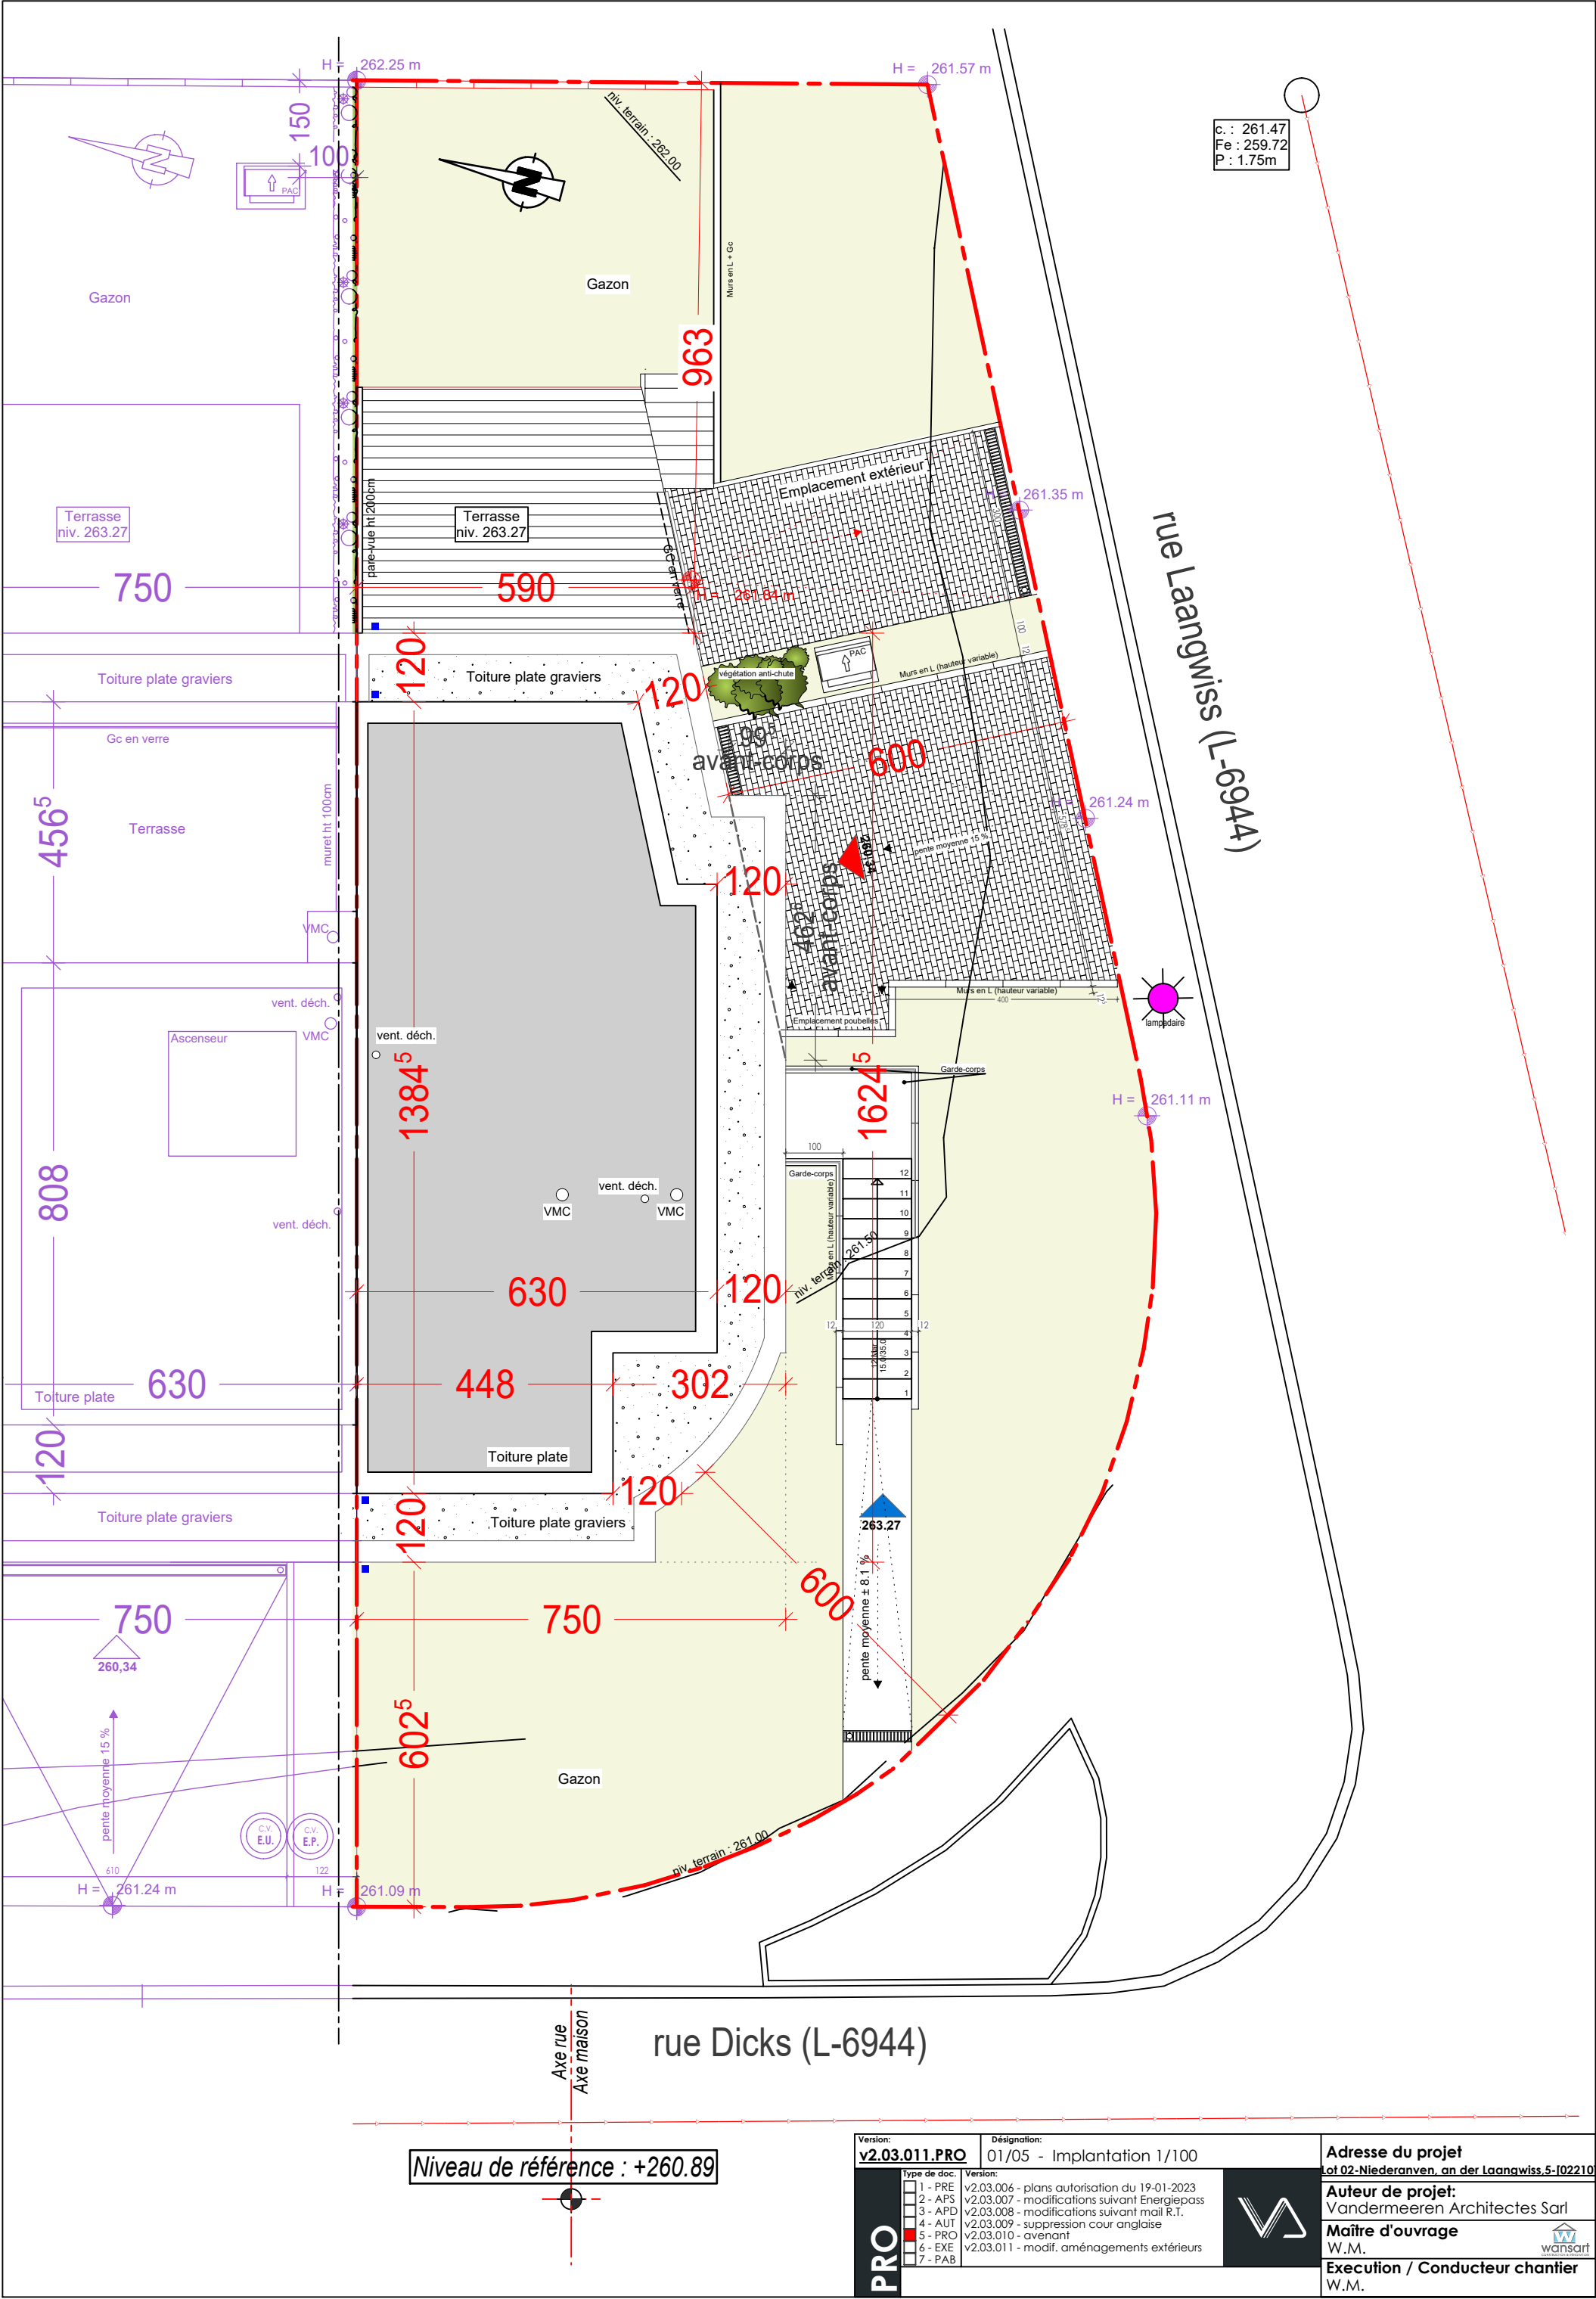


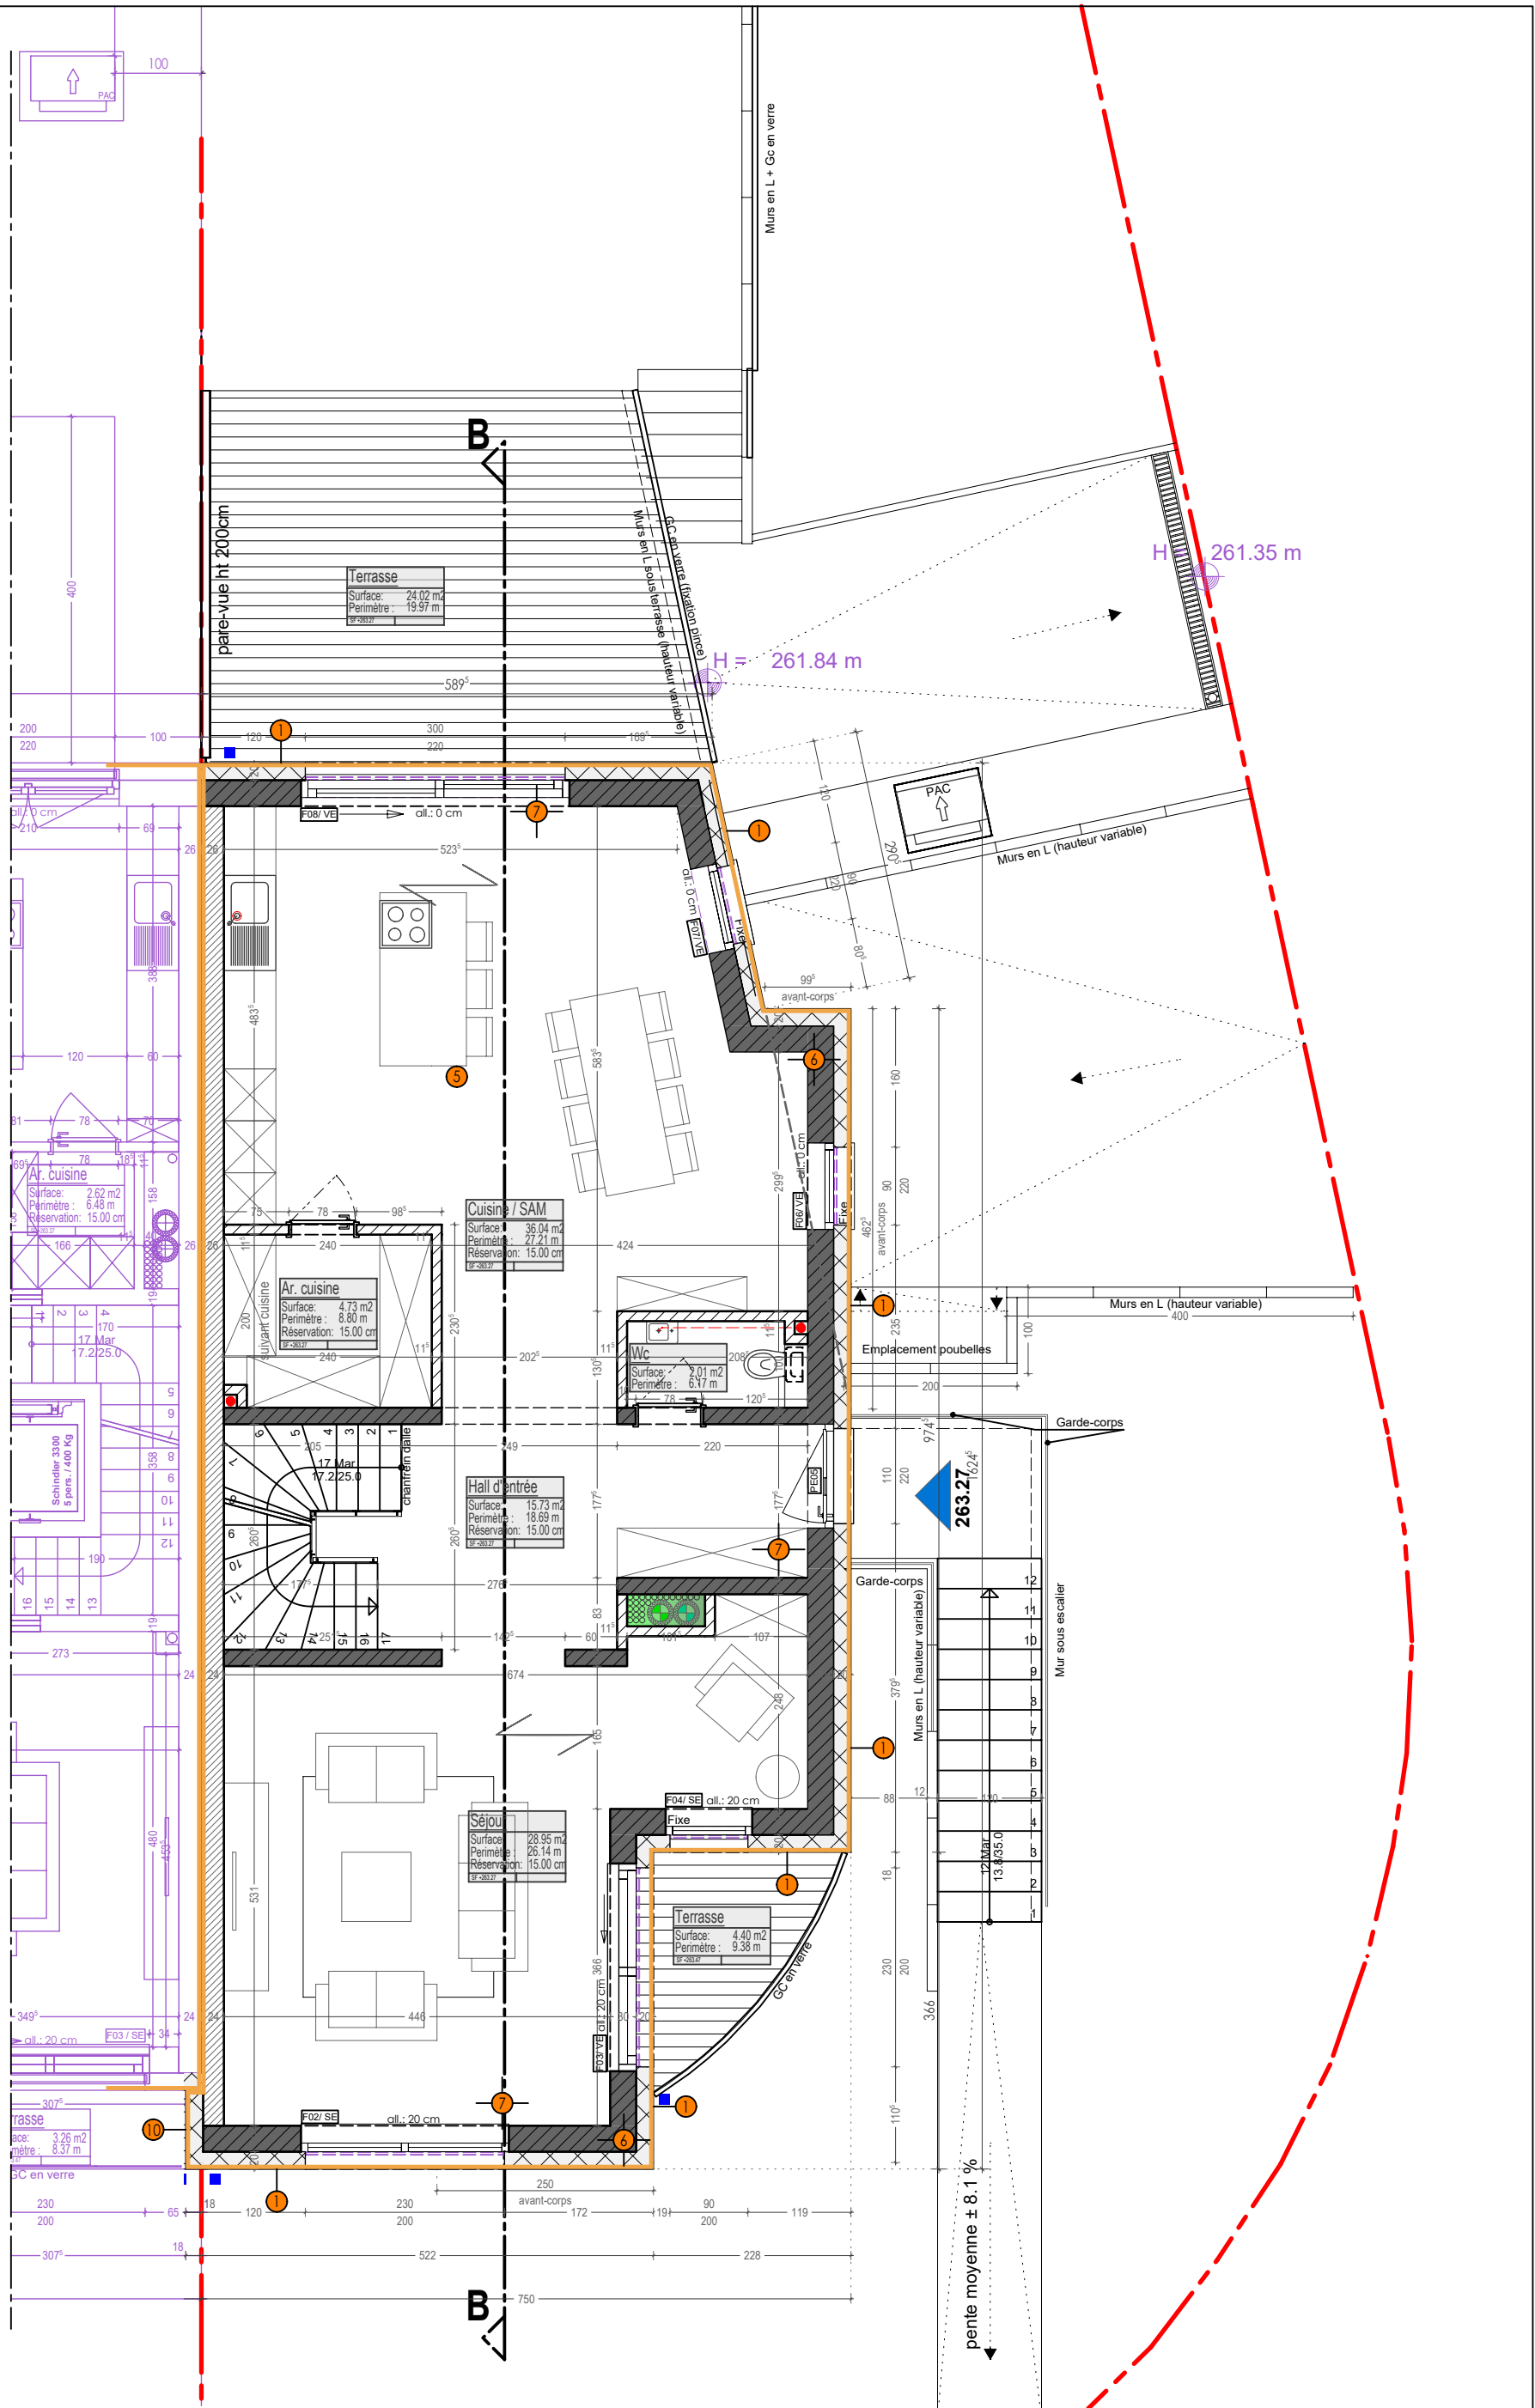


Version: v2.03.011.PRO		Désignation: 02/05 - Rez-de-chaussée 1/75	Adresse du projet Lot 02-Niederanven, an der Laangwiss, 5-102210
PRO	Type de doc.	Version:	Auteur de projet: Vandermeeren Architectes Sarl Maître d'ouvrage W.M. Execution / Conducteur chantier W.M.
	1 - PRE	v2.03.006 - plans autorisation du 19-01-2023	
	2 - APS	v2.03.007 - modifications suivant Energiepass	
	3 - APD	v2.03.008 - modifications suivant mail R.T.	
	4 - AUT	v2.03.009 - suppression cour anglaise	
	5 - PRO	v2.03.010 - avenant	
	6 - EXE	v2.03.011 - modif. aménagements extérieurs	
	7 - PAB		

H/L = 289 / 412 (0.12m²)

Allplan 2020

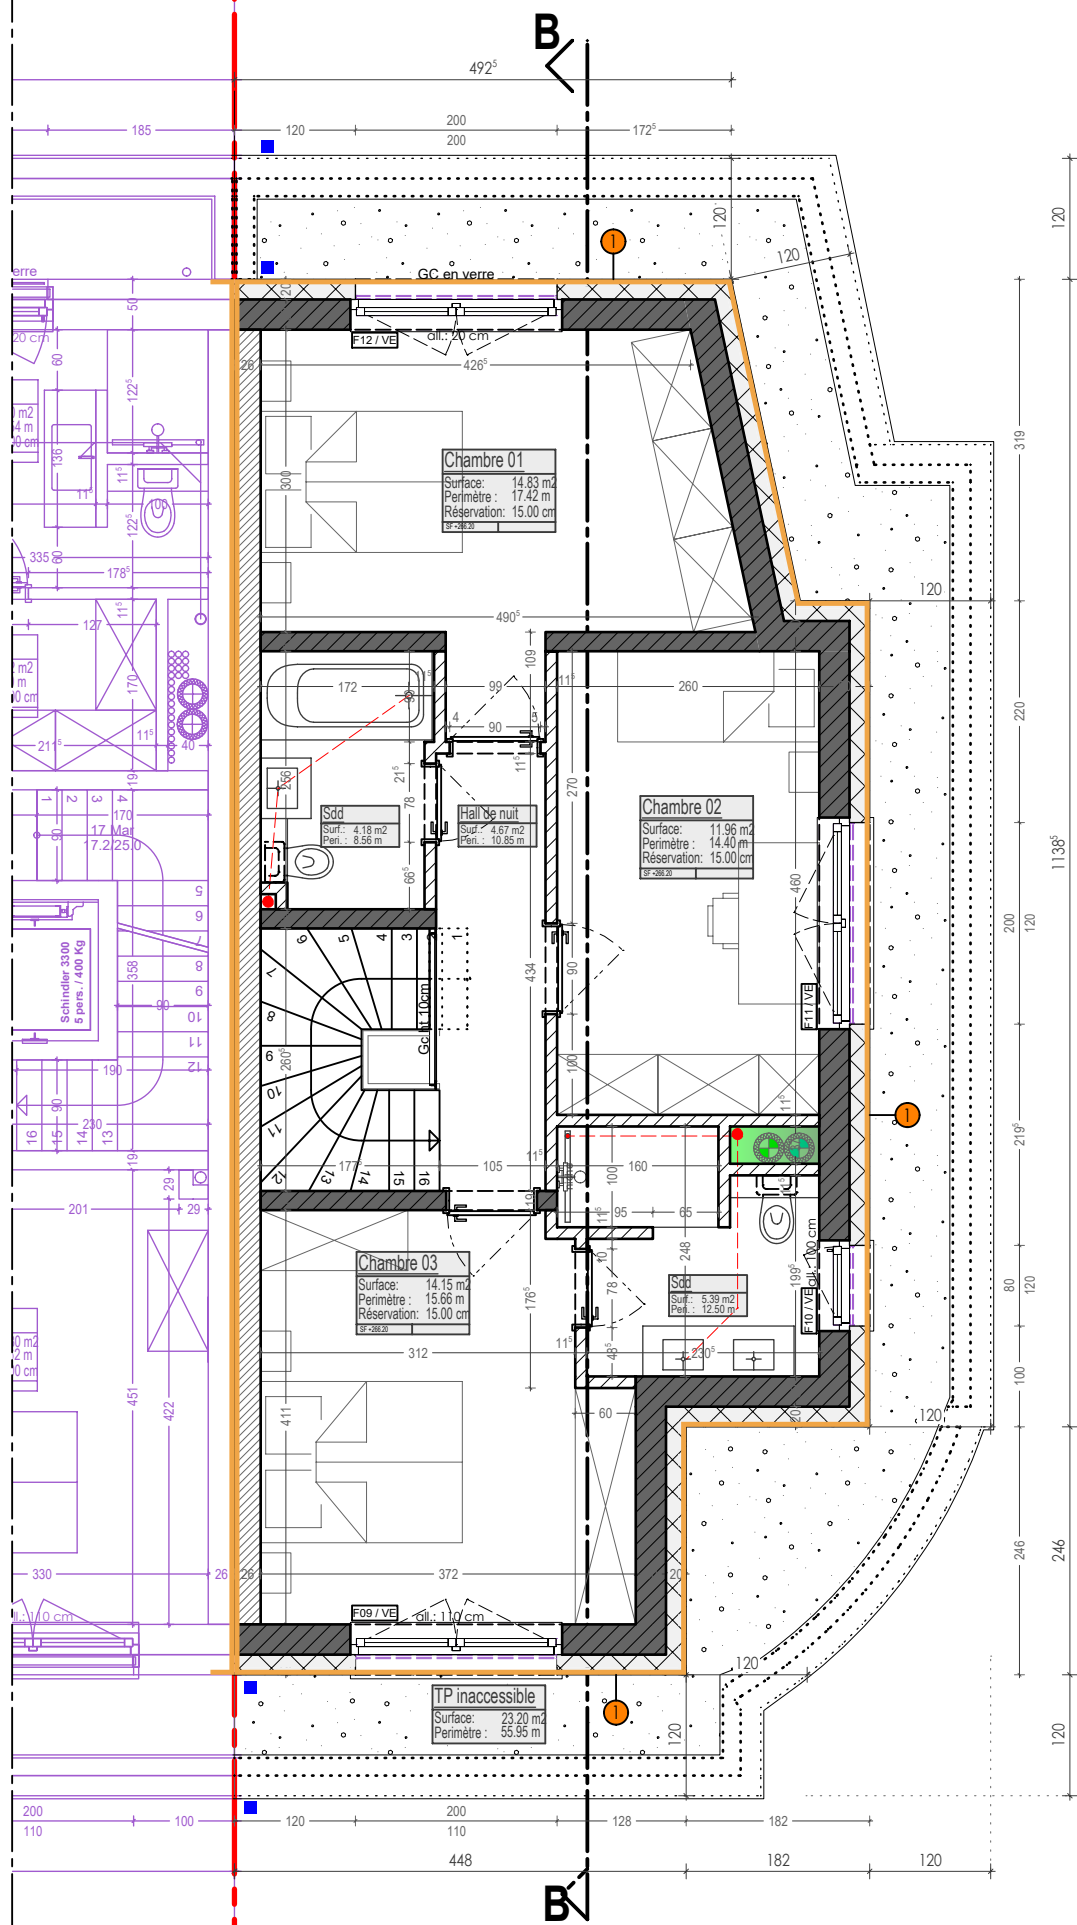

Version: v2.03.011.PRO		Désignation: 03/05 - Etage 1/75	Adresse du projet Lot 02-Niederanven, an der Laangwiss, 5-102210	
PRO	Type de doc.	Version:		
	1 - PRE	v2.03.006 - plans autorisation du 19-01-2023		
	2 - APS	v2.03.007 - modifications suivant Energiepass		
	3 - APD	v2.03.008 - modifications suivant mail R.T.		
	4 - AUT	v2.03.009 - suppression cour anglaise		
	5 - PRO	v2.03.010 - avenant		
	6 - EXE	v2.03.011 - modif. aménagements extérieurs		
	7 - PAB			
			Auteur de projet: Vandermeeren Architectes Sarl	
			Maître d'ouvrage W.M.	
			Execution / Conducteur chantier W.M.	

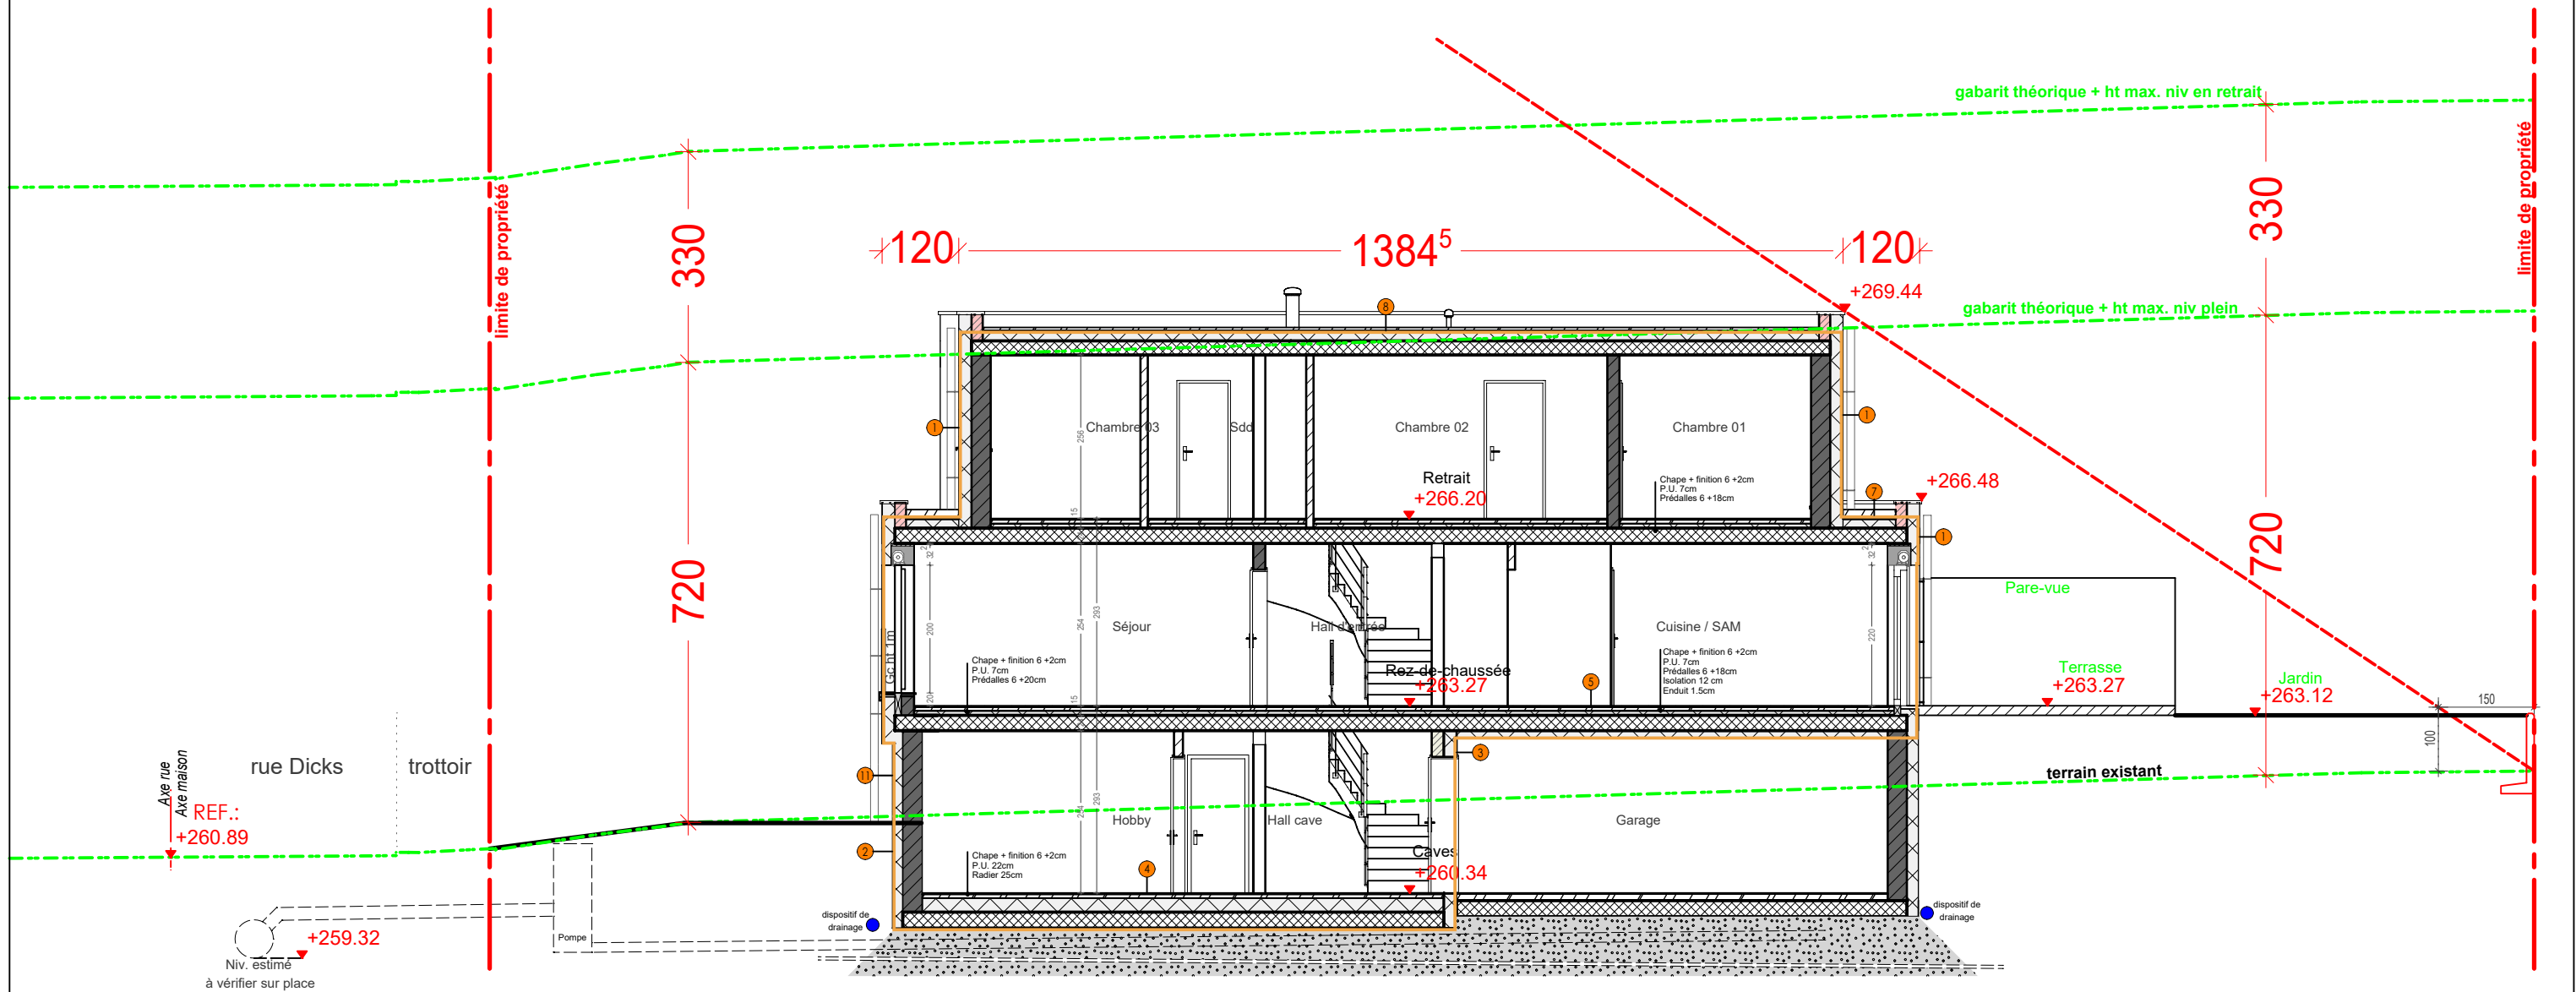

Version: v2.03.011.PRO		Désignation: 04/05 - Coupe 1/100	Adresse du projet: lot 02-Niederanven, an der Laangwiss, 5-102210
PRO	Type de doc.	Version:	
	1 - PRE	v2.03.006 - plans autorisation du 19-01-2023	
	2 - APS	v2.03.007 - modifications suivant Energiepass	
	3 - APD	v2.03.008 - modifications suivant mail R.T.	
	4 - AUT	v2.03.009 - suppression cour anglaise	
	5 - PRO	v2.03.010 - avenant	
	6 - EXE	v2.03.011 - modif. aménagements extérieurs	
			Auteur de projet: Vandermeeren Architectes Sarl
			Maître d'ouvrage: W.M.
			Execution / Conducteur chantier: W.M.

